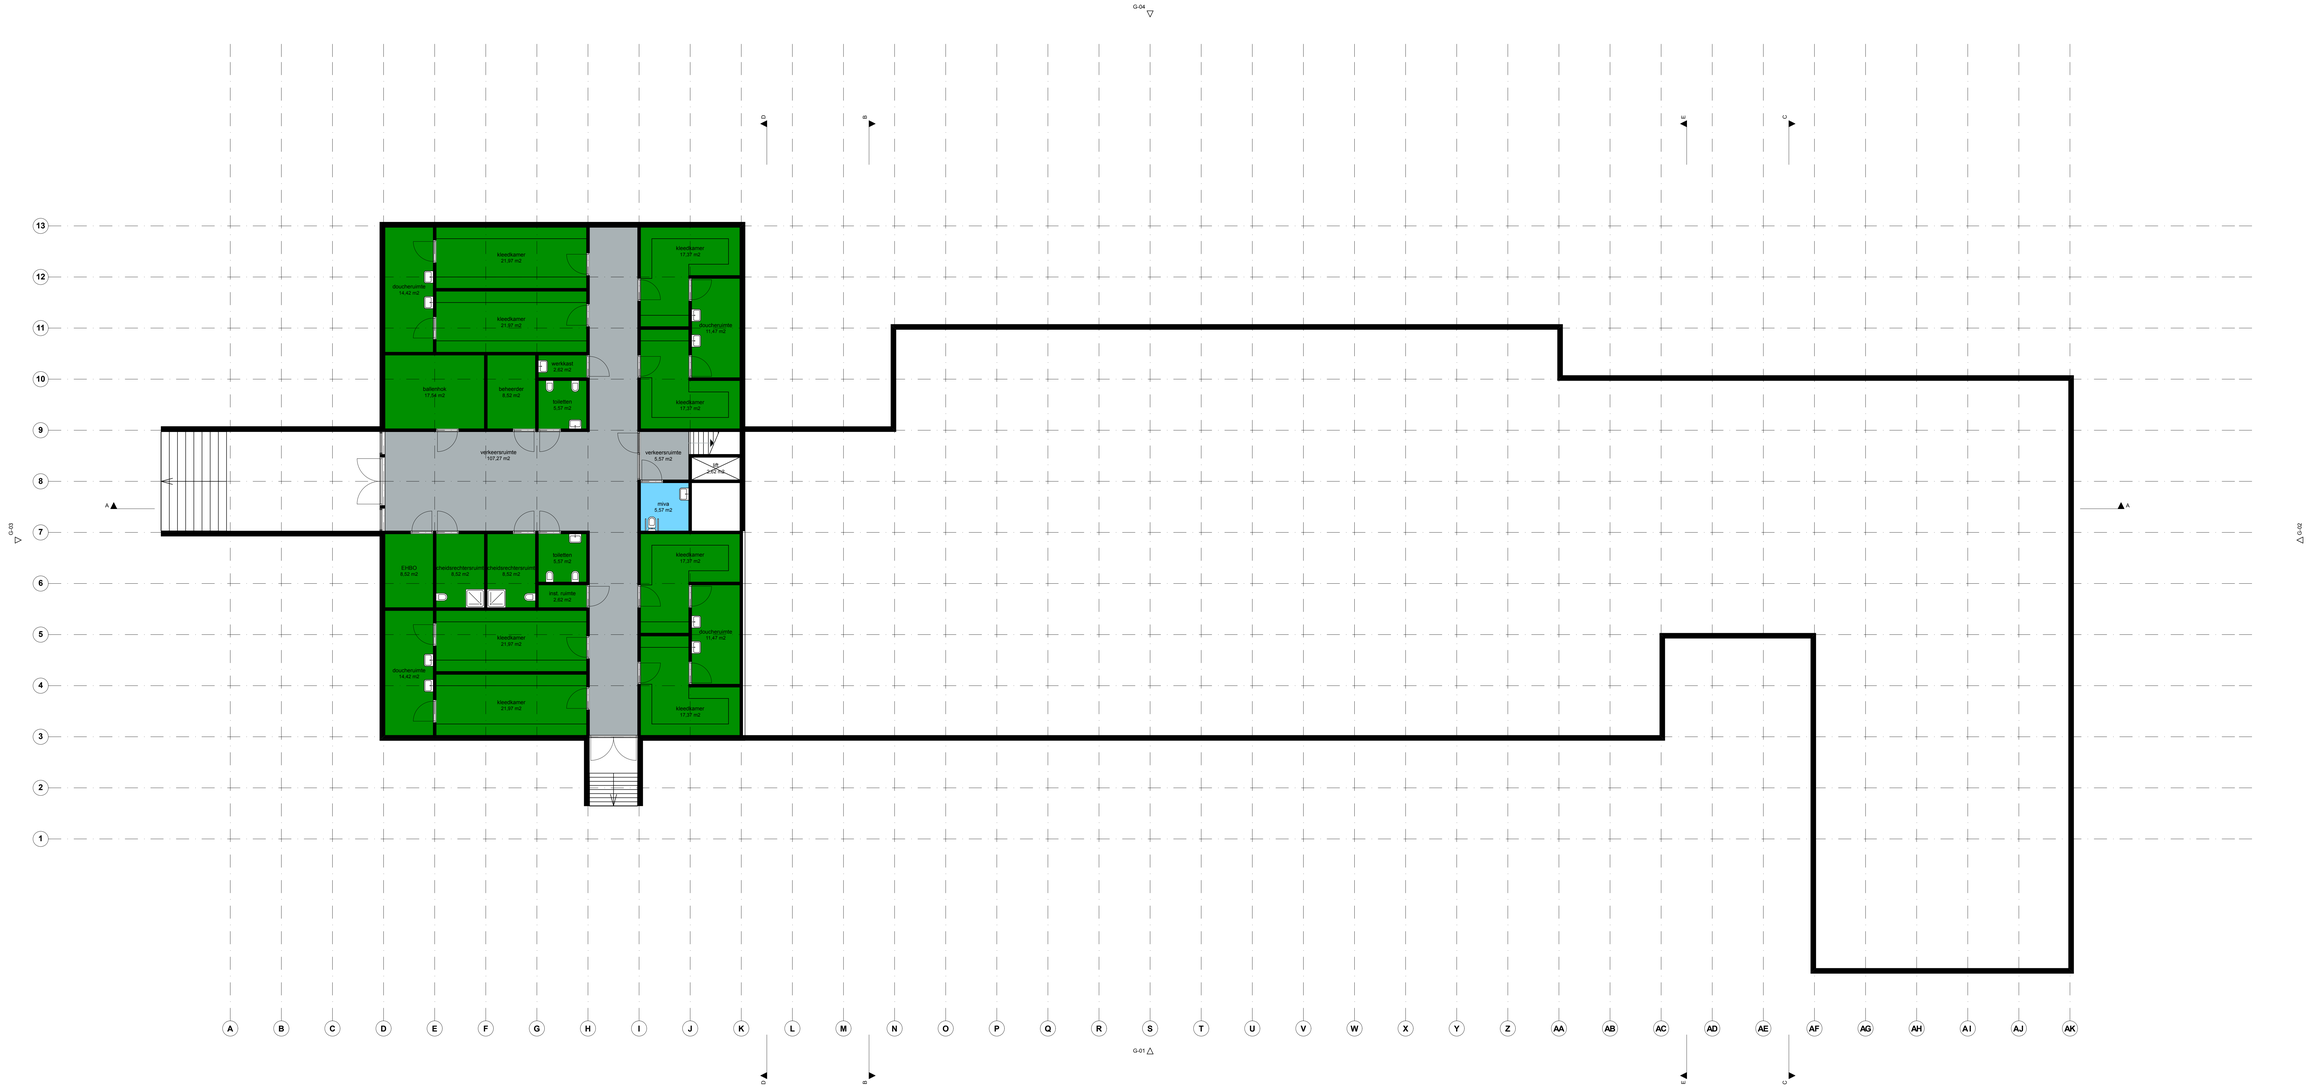

projectnr. 0907

tekeningnr. V-02

omschrijving
plattegrond souterrain

VOORLOPIG ONTWERP

project
SPORT- EN JEUGDCLUSTER ENGELEN

opdrachtgever
CORESTA TOTAL ENGINEERING BV
POSTBUS 1650
5602 BR, EINDHOVEN

schaal 1:100
formaat 840x594
versie
A 13 07 2009

St. Jorisstraat 133
5211 HA 's-Hertogenbosch
telefoon 31 (0)73 - 6 123 143
telefax 31 (0)73 - 6 130 995
e-mail info@kuinkuin.nl