



doorsnede AA

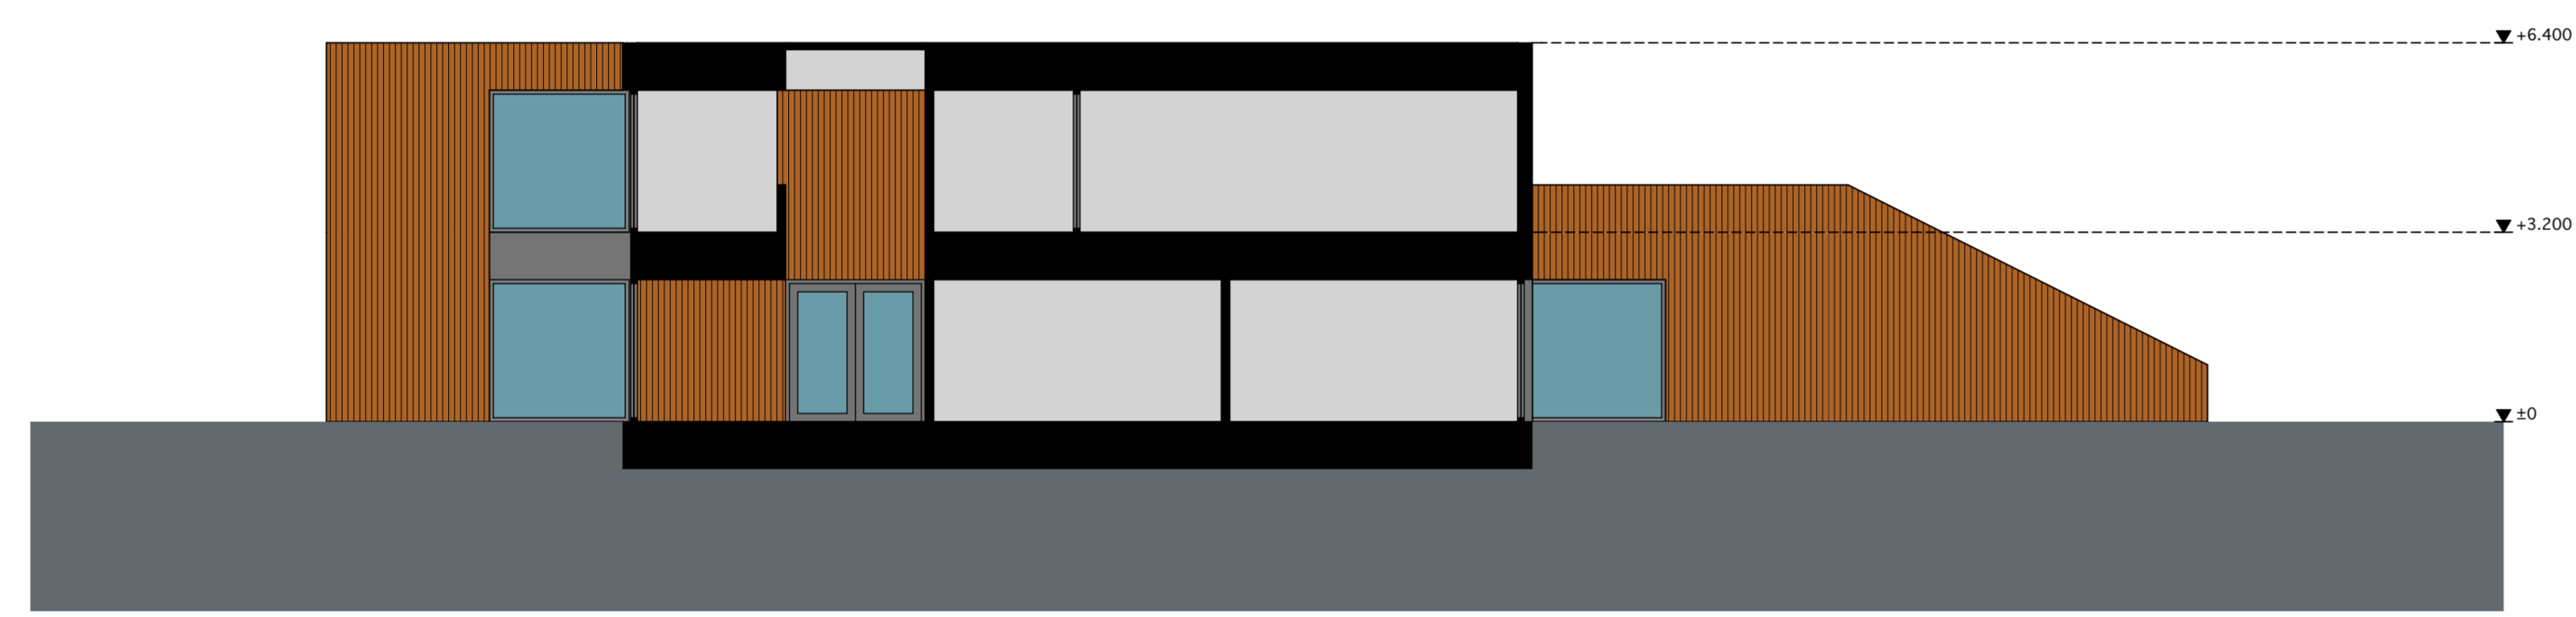


doorsnede BB

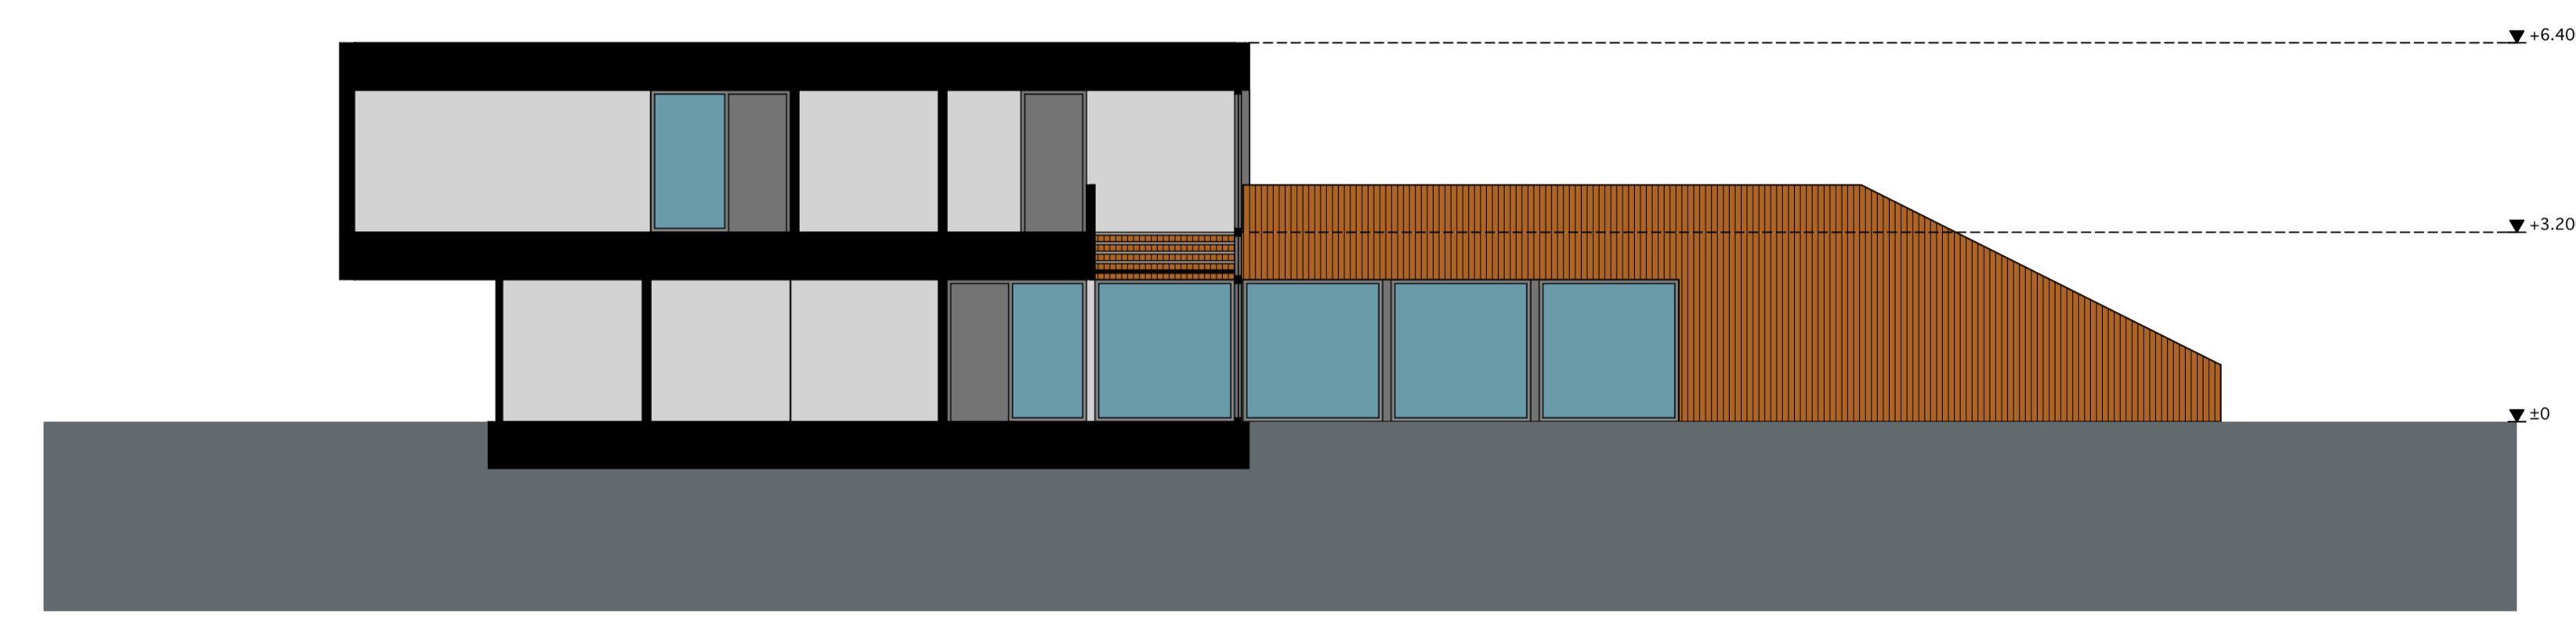

doorsnede CC



doorsnede DD

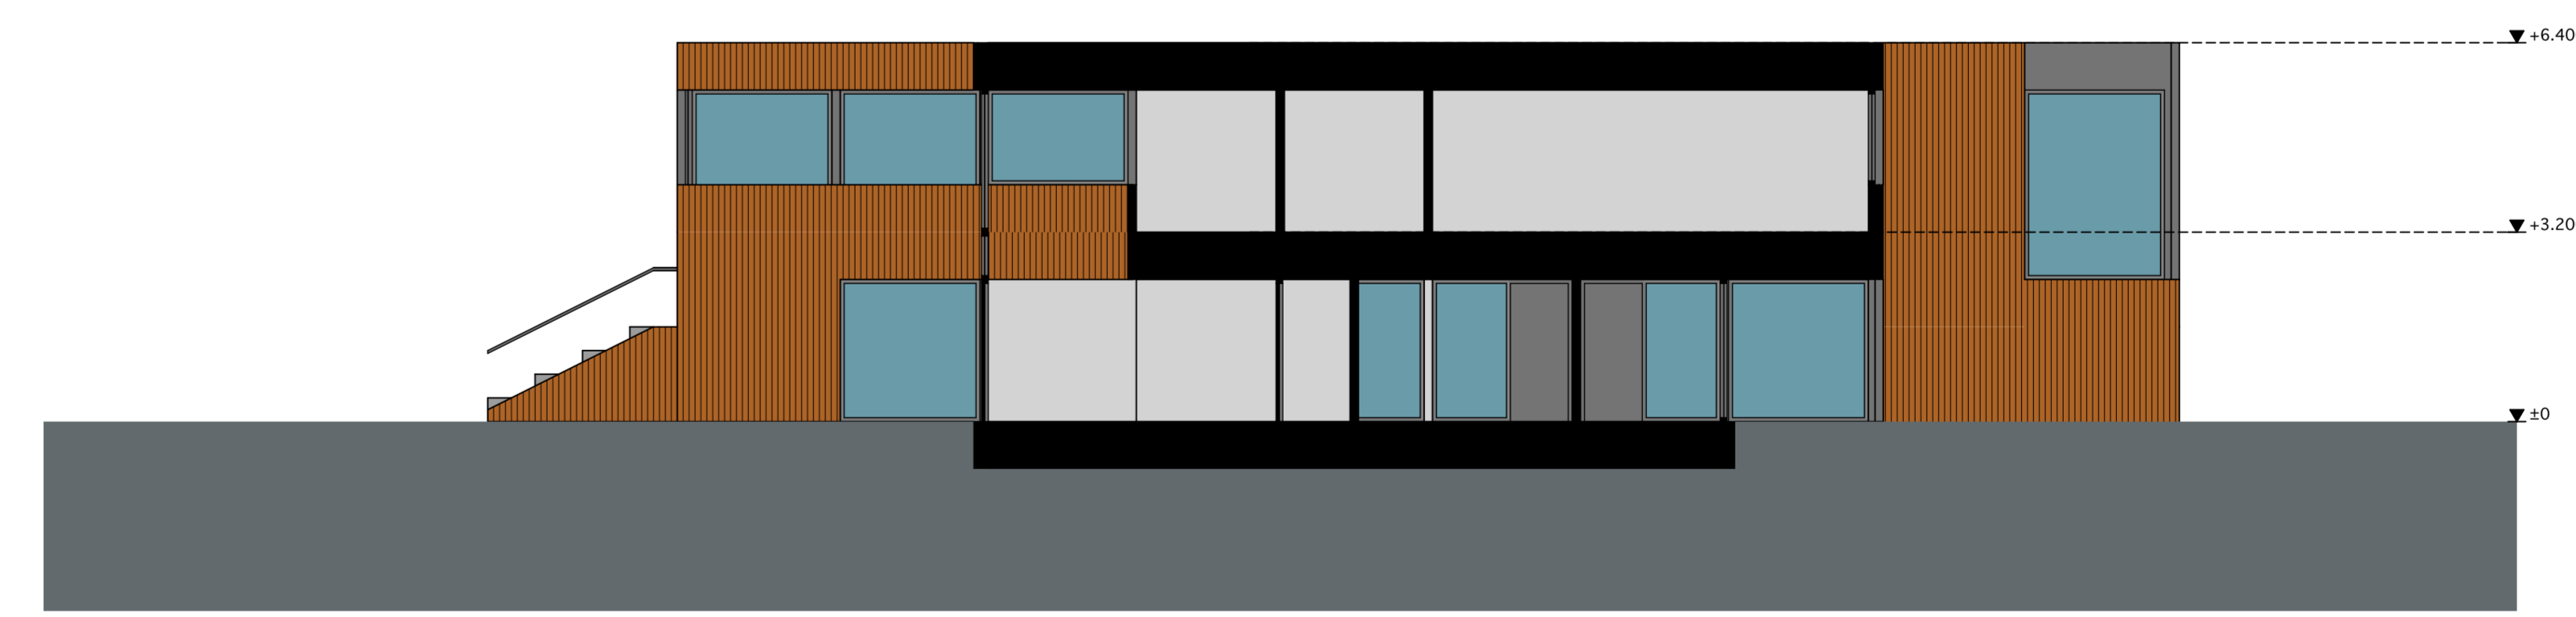

doorsnede EE

projectnr. **0907**

tekeningnr. **V-06**

omschrijving
doorsnedes

VOORLOPIG ONTWERP

project
SPORT- EN JEUGDCLUSTER ENGELLEN

opdrachtgever
CORESTA TOTAL ENGINEERING BV
POSTBUS 1650
5602 BR. EINDHOVEN

schaal
formaat
versie
A

1:100
840x594
13 07 2009

St. Jorisstraat 133
5211 HA 's-Hertogenbosch
telefoon 31 (0)73 - 6 123 143
telefax 31 (0)73 - 6 130 995
e-mail info@kuinkuin.nl